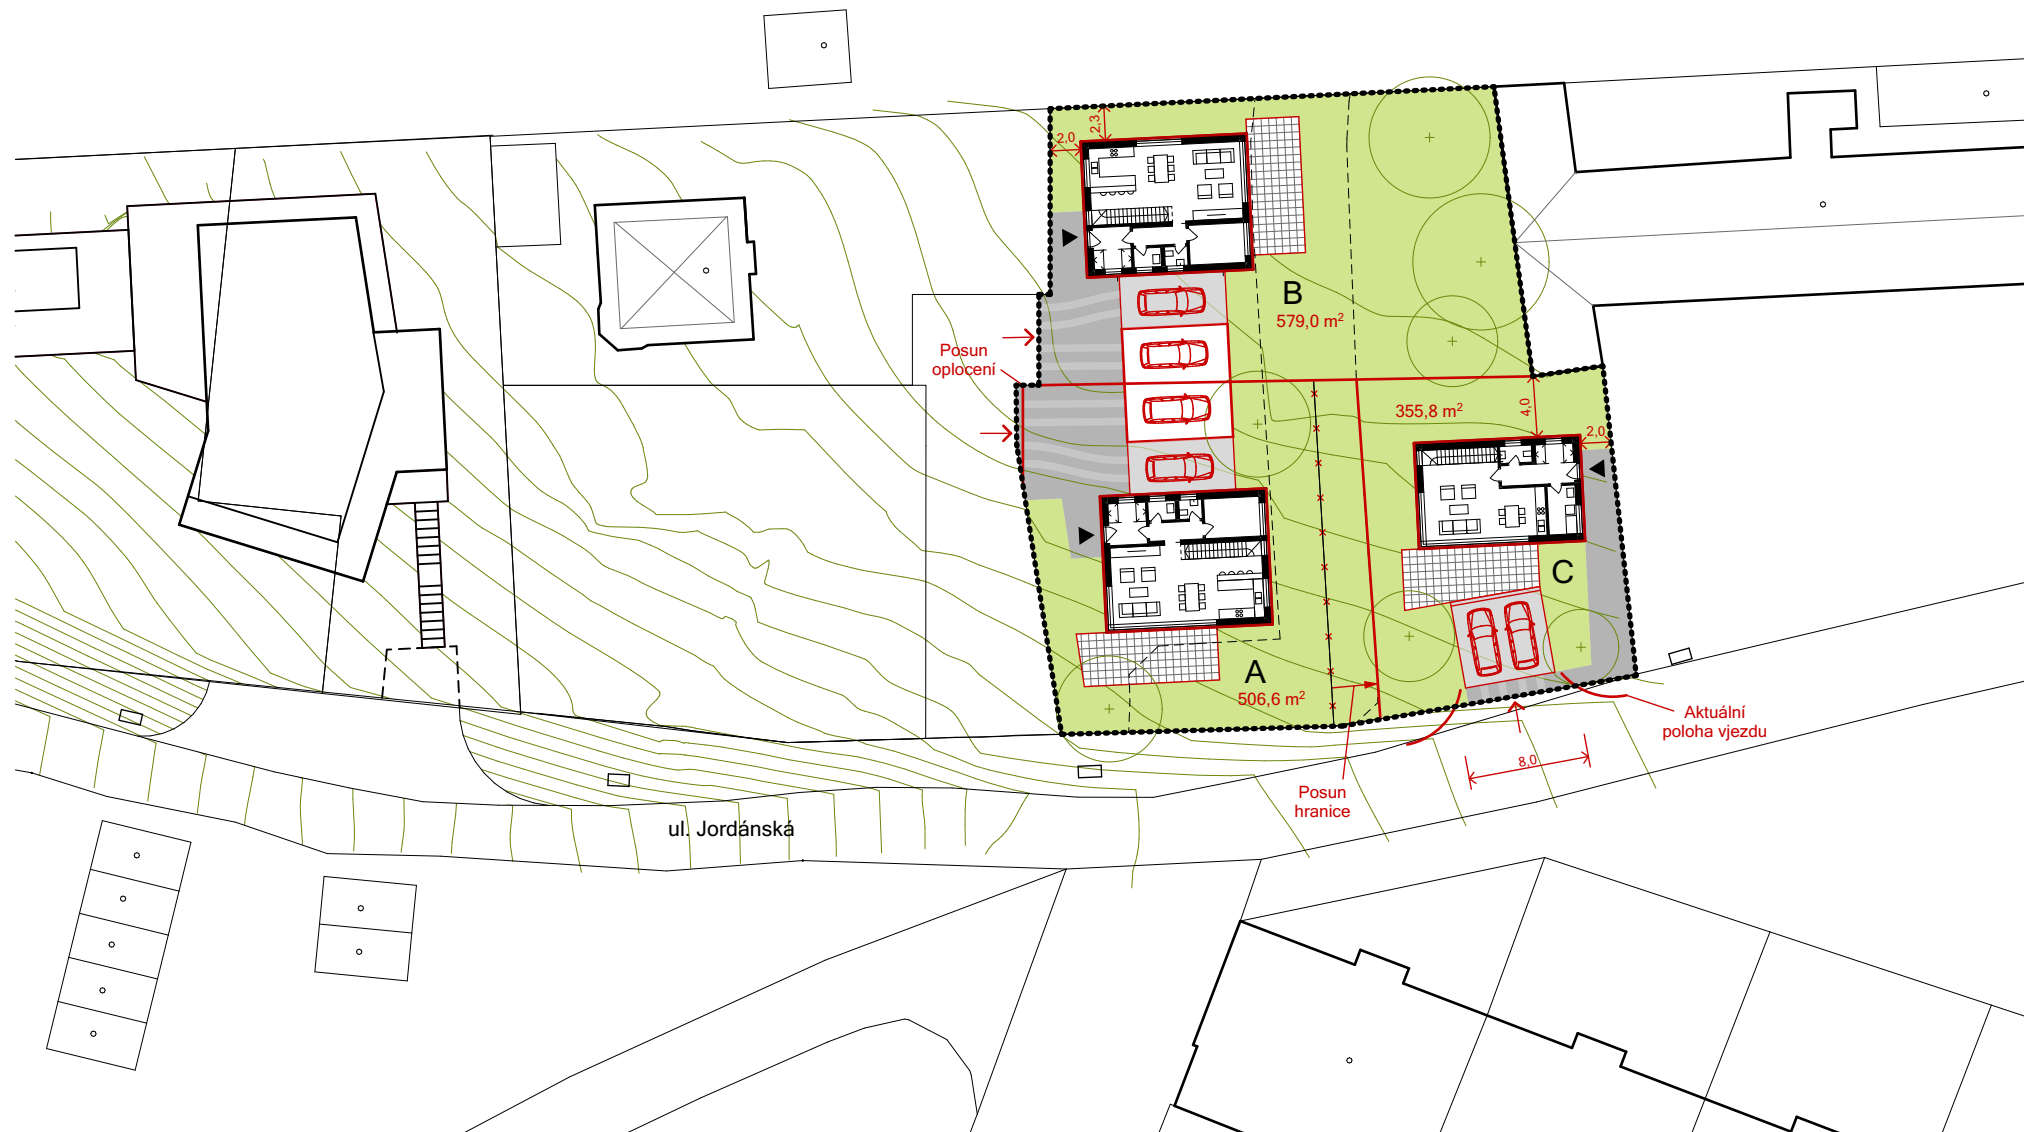


návrh
 hranice pozemku


0 5 10 25 m

limited edition

24.02 | Rodinné domy Jordánská


studie | rozpracovanost 5.11.2024

situace - návrh | m 1:500 | výkres A4 **02**

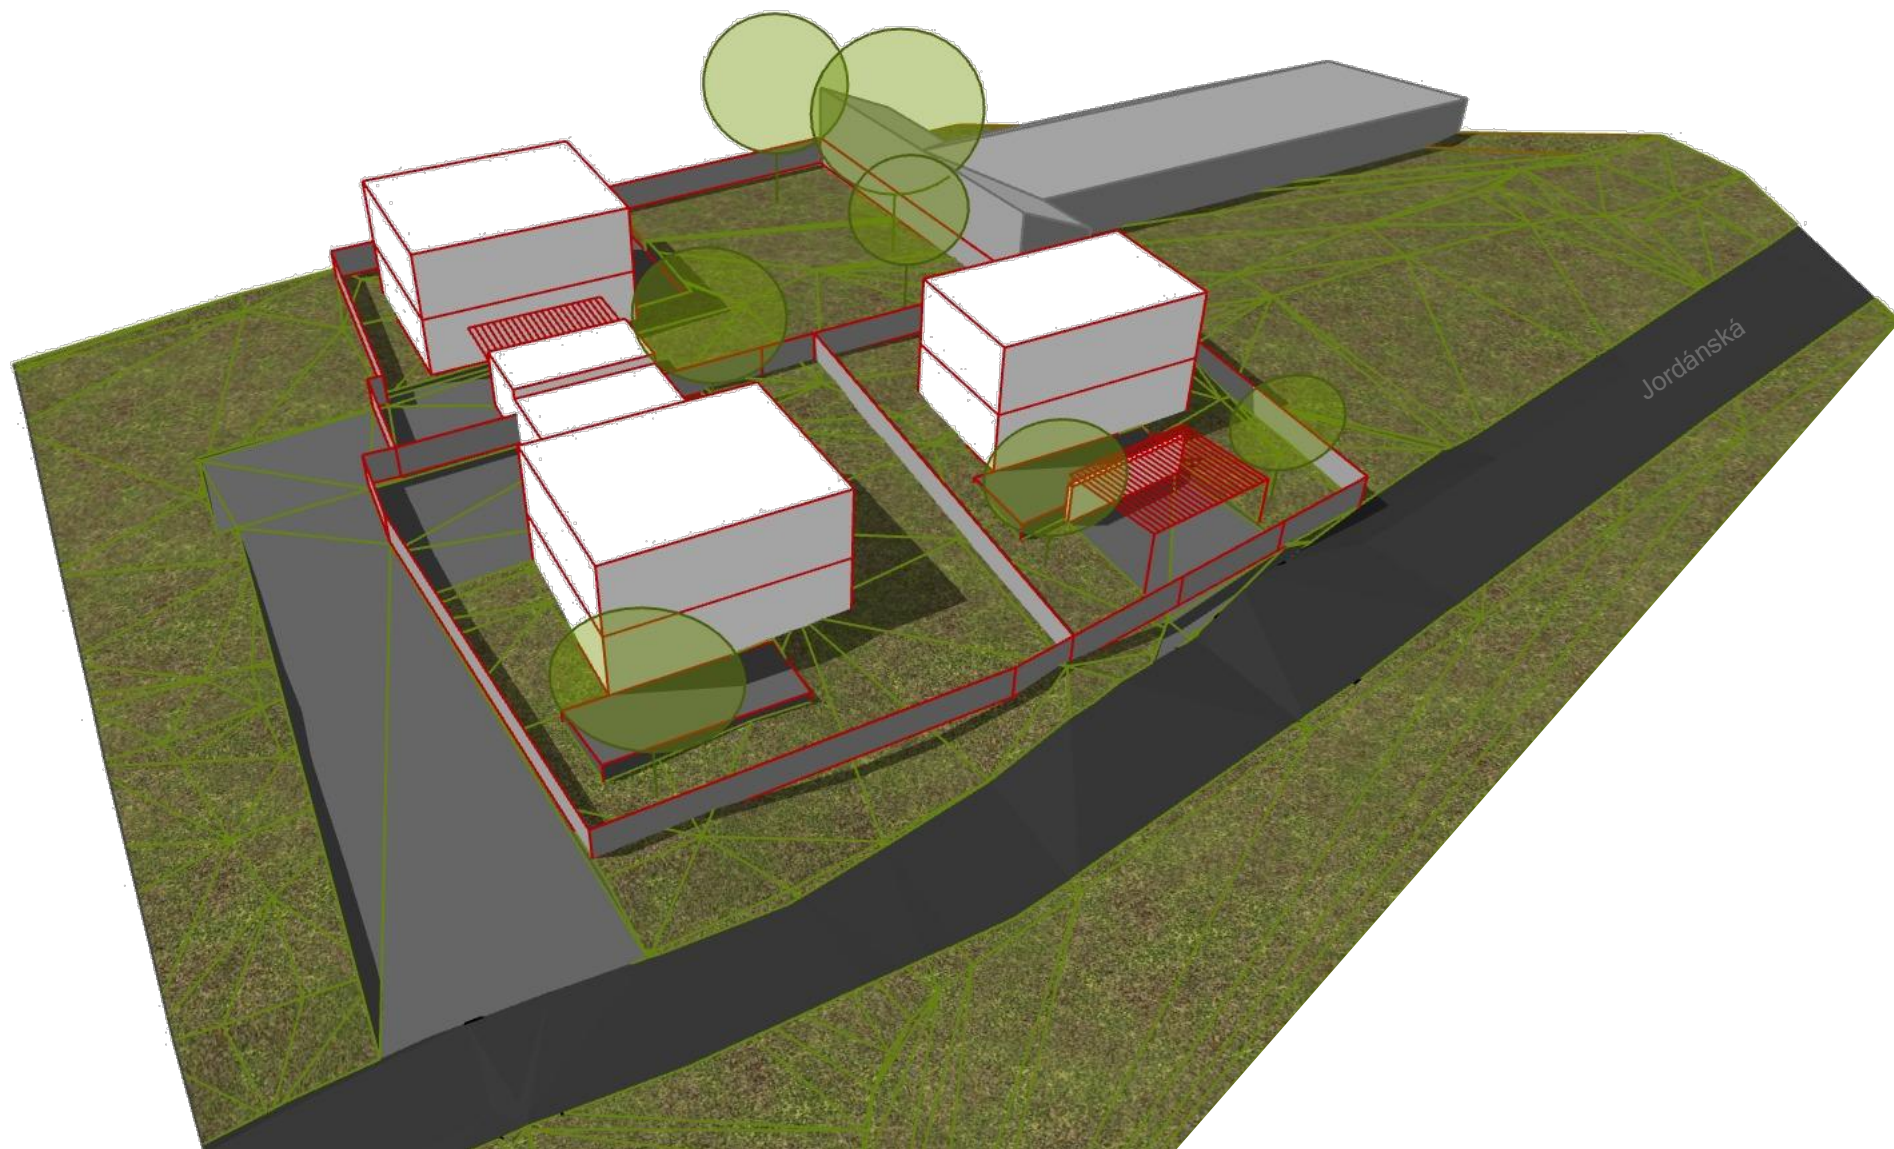


limited edition

24.02 | Rodinné domy Jordánská
studie | rozpracovanost 5.11.2024
hmotové schema | výkres A4 **03**

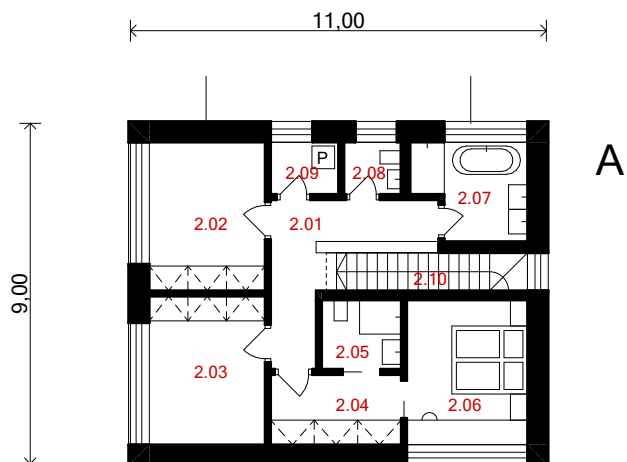


Tab. místností - 2.NP

2.01	chodba	8,9
2.02	pokoj	12,0
2.03	pokoj	12,0
2.04	šatna	6,4
2.05	koupelna	3,8
2.06	ložnice	12,2
2.07	koupelna	7,0
2.08	wc	2,1
2.09	pračka	2,5
2.10	schodiště	5,6
celkem		72,5 m²

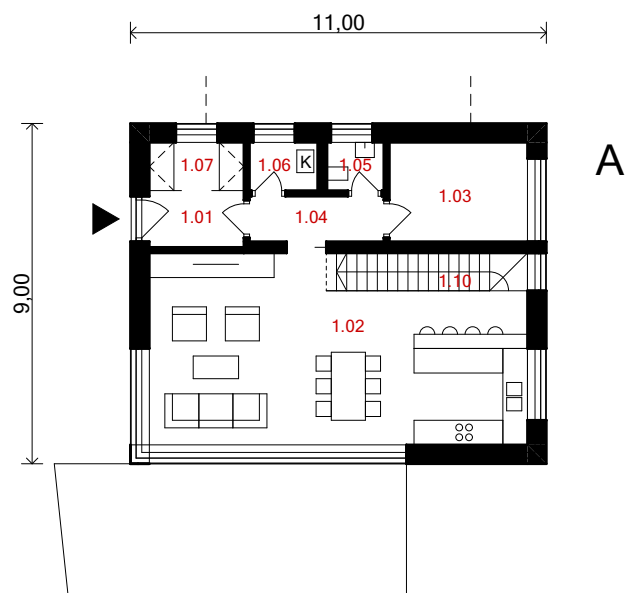

Tab. místností - 1.NP

1.01	zádveří	3,8
1.02	obývací pokoj + kk	45,4
1.03	pracovna	9,6
1.04	chodba	4,3
1.05	wc	1,9
1.06	tech. místnost	2,3
1.07	šatna	3,2
1.10	schodiště	5,3
celkem		75,7 m²

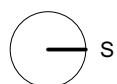


0 2 5 10 m

limited edition

24.02 | Rodinné domy Jordánská


studie | rozpracovanost 5.11.2024

rodinný dům A | m 1:200 | výkres A4 **05**

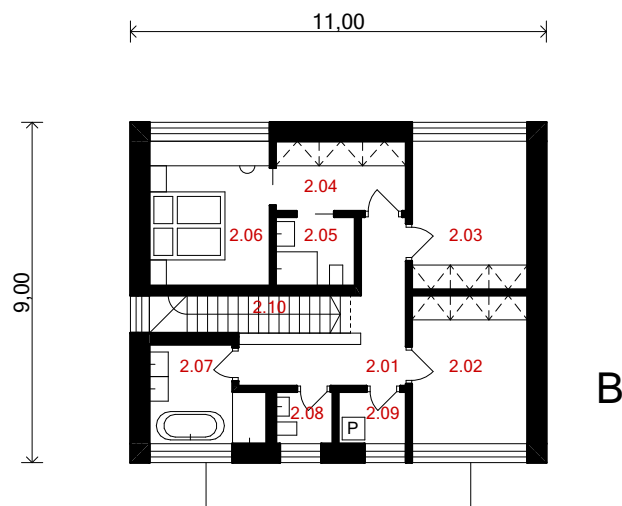



Tab. místností - 2.NP

2.01	chodba	8,9
2.02	pokoj	12,0
2.03	pokoj	12,0
2.04	šatna	6,4
2.05	koupelna	3,8
2.06	ložnice	12,2
2.07	koupelna	7,0
2.08	wc	2,1
2.09	pračka	2,5
2.10	schodiště	5,6
celkem		72,5 m²

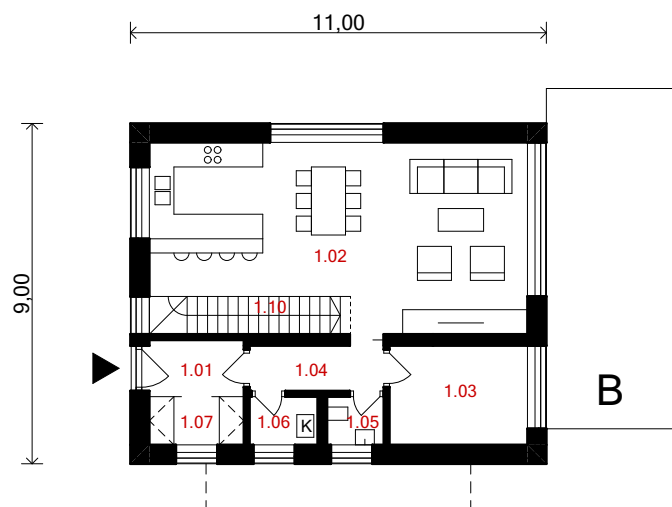

Tab. místností - 1.NP

1.01	zádveří	3,8
1.02	obývací pokoj + kk	45,4
1.03	pracovna	9,6
1.04	chodba	4,3
1.05	wc	1,9
1.06	tech. místnost	2,3
1.07	šatna	3,2
1.10	schodiště	5,3
celkem		75,7 m²

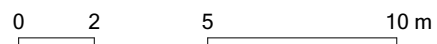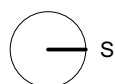


limited edition

24.02 | Rodinné domy Jordánská


studie | rozpracovanost 5.11.2024

rodinný dům B | m 1:200 | výkres A4 **07**

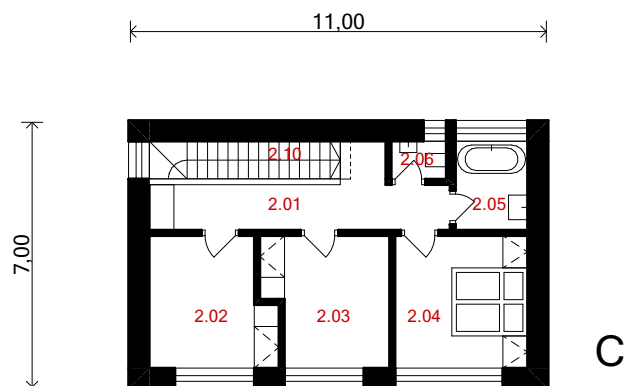



Tab. místností - 2.NP

2.01	T_chodba	10,9
2.02	pokoj	10,8
2.03	pokoj	10,8
2.04	ložnice	12,2
2.05	koupelna	4,5
2.06	wc	1,5
2.10	schodiště	5,1
celkem		55,7 m ²

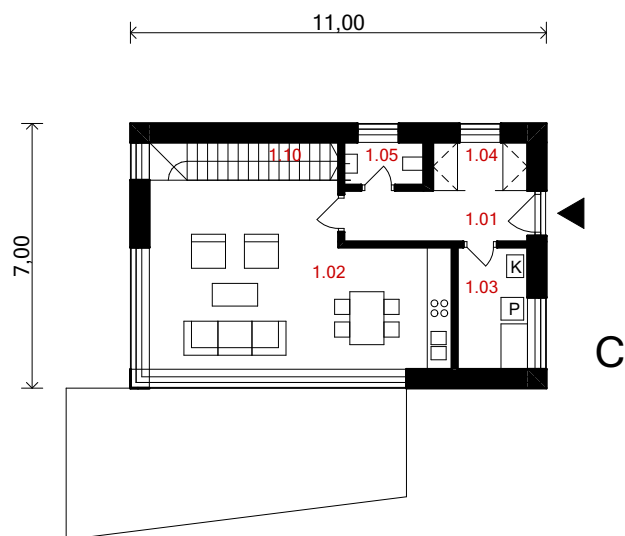

Tab. místností - 1.NP

1.01	zádveří	6,5
1.02	obývací pokoj + kk	34,7
1.03	wc	6,0
1.04	šatna	3,2
1.05	wc	2,4
1.10	schodiště	5,1
celkem		57,8 m ²

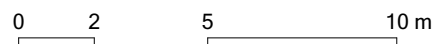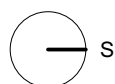

limited edition

24.02 | Rodinné domy Jordánská

studie | rozpracovanost 5.11.2024

rodinný dům C | m 1:200 | výkres A4 **09**